


# 横断面（舗装工）

断面：NO.3・舗装工-左側

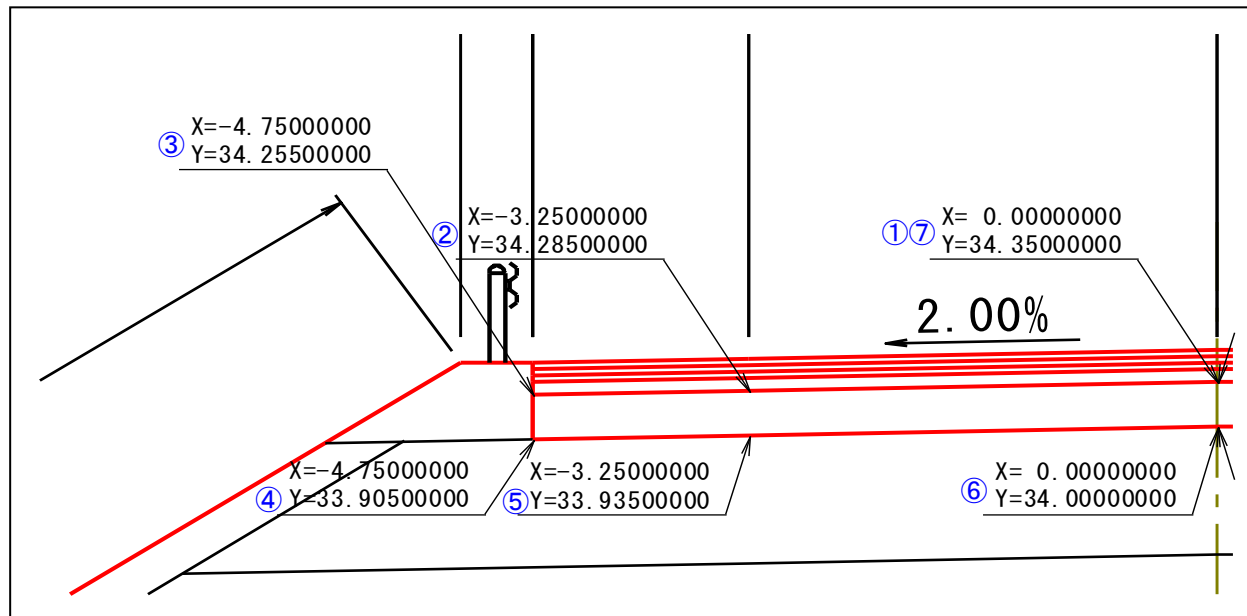


## 【読取り結果】

### 【チェックポイント】

項番	項目	舗装厚	チェック結果	備考
1	表層工	0.050000	<del>一致</del> ・不一致	
2	中間層	0.050000	<del>一致</del> ・不一致	
3	基層	0.050000	<del>一致</del> ・不一致	
4	上層路盤工	0.100000	<del>一致</del> ・不一致	
5	下層路盤工	0.350000	<del>一致</del> ・不一致	


項番	項目	幅	高さ（標高）	チェック結果	備考
6	下層路盤工横断構成点1	0.0000000	34.3500000	<del>一致</del> ・不一致	
7	下層路盤工横断構成点2	-3.2500000	34.2850000	<del>一致</del> ・不一致	
8	下層路盤工横断構成点3	-4.7500000	34.2550000	<del>一致</del> ・不一致	
9	下層路盤工横断構成点4	-4.7500000	33.9050000	<del>一致</del> ・不一致	
10	下層路盤工横断構成点5	-3.2500000	33.9350000	<del>一致</del> ・不一致	
11	下層路盤工横断構成点6	0.0000000	34.0000000	<del>一致</del> ・不一致	
12	下層路盤工横断構成点7	0.0000000	34.3500000	<del>一致</del> ・不一致	

# 横断面（舗装工）

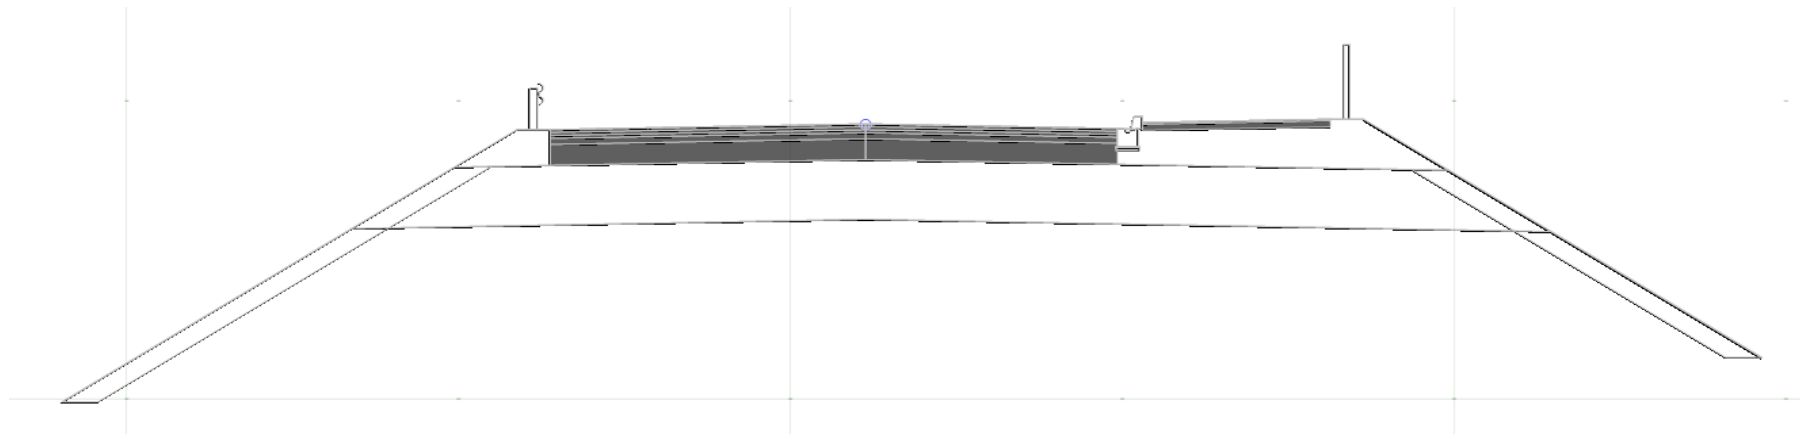

# 横断面（舗装工）

断面：NO.3・舗装工-右側

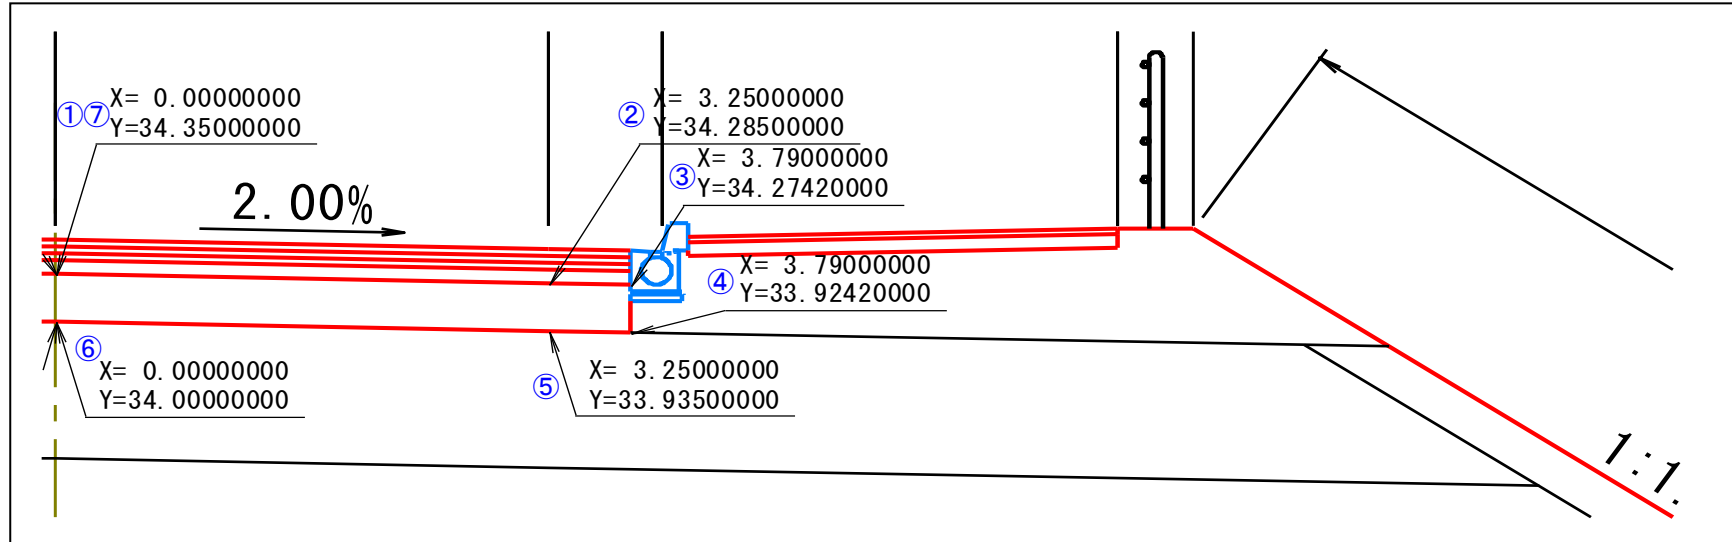

## 【読取り結果】

### 【チェックポイント】

項番	項目	舗装厚	チェック結果	備考
1	表層工	0.050000	<del>一致</del> ・不一致	
2	中間層	0.050000	<del>一致</del> ・不一致	
3	基層	0.050000	<del>一致</del> ・不一致	
4	上層路盤工	0.100000	<del>一致</del> ・不一致	
5	下層路盤工	0.350000	<del>一致</del> ・不一致	

項番	項目	幅	高さ（標高）	チェック結果	備考
6	下層路盤工横断構成点1	0.0000000	34.3500000	<del>一致</del> ・不一致	
7	下層路盤工横断構成点2	3.2500000	34.2850000	<del>一致</del> ・不一致	
8	下層路盤工横断構成点3	3.7900000	34.2742000	<del>一致</del> ・不一致	
9	下層路盤工横断構成点4	3.7900000	33.9242000	<del>一致</del> ・不一致	
10	下層路盤工横断構成点5	3.2500000	33.9350000	<del>一致</del> ・不一致	
11	下層路盤工横断構成点6	0.0000000	34.0000000	<del>一致</del> ・不一致	
12	下層路盤工横断構成点7	0.0000000	34.3500000	<del>一致</del> ・不一致	

# 横断面（舗装工）

